


工程名稱：大武鄉尚武村地方創生基地室內裝修與景觀活動廁所工程

主辦機關：臺東縣大武鄉公所

設計監造單位：佳品工程顧問有限公司

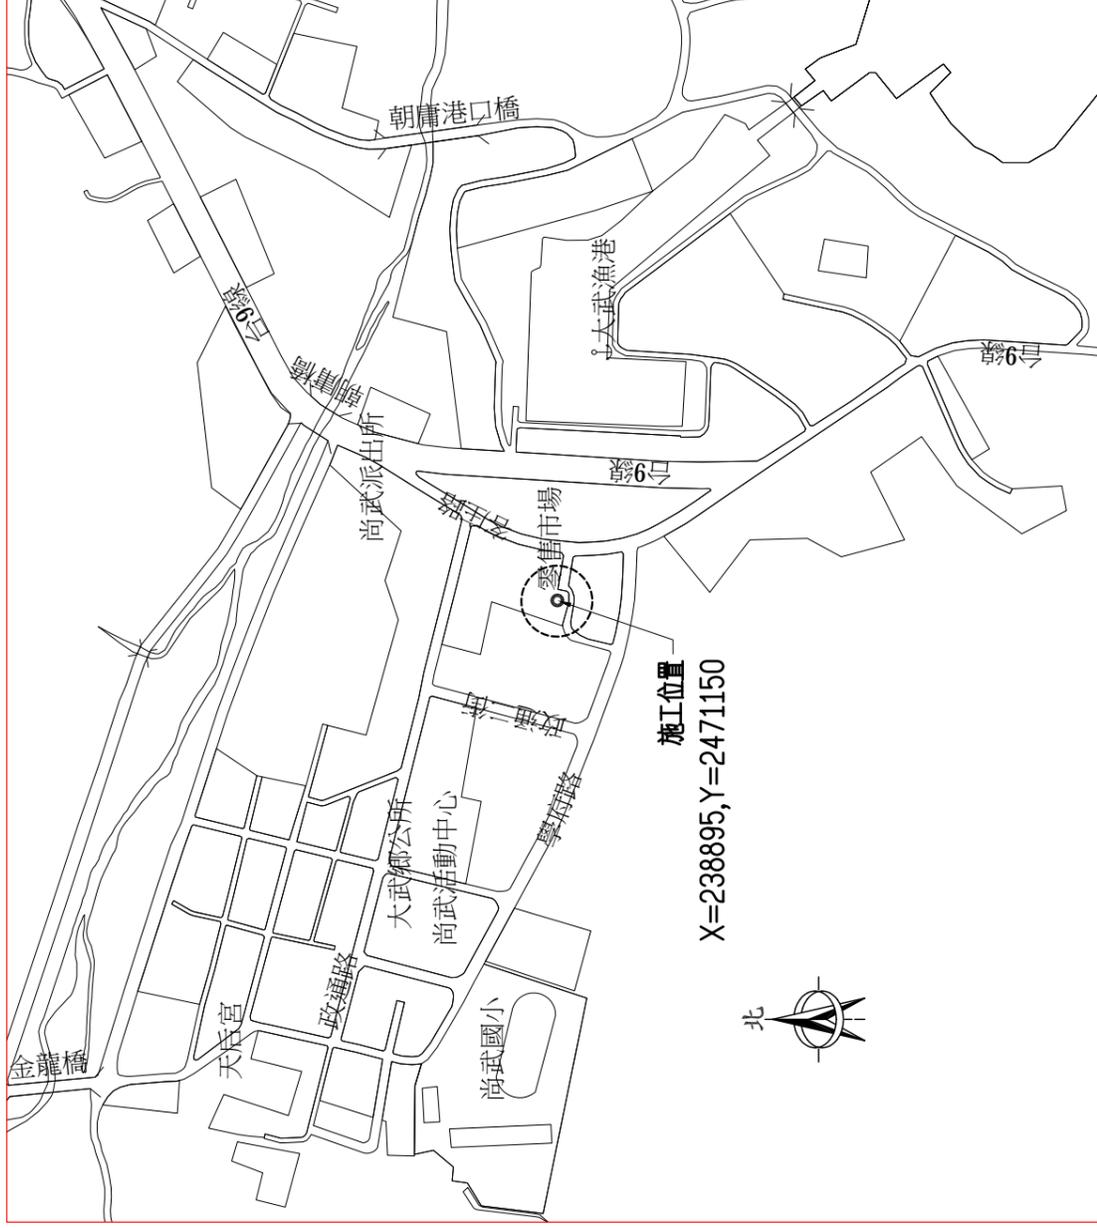

工程位置圖 SCALE=N.T.S.
(參考座標TWD97)

施工說明：

1. 本案多為裝修工程,實際尺寸均以現況為主,投標廠商於投標前,需至現場實際勘估,如有疑義應於投標前提出。
2. 本工程於施工前,應依據主管機關實地指定工程範圍,始得據以辦理施工。
3. 本工程之契約條款、圖說、標單等均有同等效力相互為用,其有載於此而未載於彼者,承商均應照辦,記載不一致時則依工程契約規定辦理之。
4. 設計圖之尺寸除特別註明外,均以公分為單位。
5. 本工程圖樣尺寸或有疑義時,應請監工人員解釋或補繪施工詳圖,不得以比例尺估量或自行解釋施工,如因草率任意從事致與設計原意不符時,應即拆除重做,承攬廠商不得藉口有所要求。
6. 有礙本工程之地上地下埋設物,施工前承商應自行調查探勘確實位置,如有挖損,承商應自行負責修復。
7. 新建或新設皆應配合考量既有設施接合面,以銜接修順方式辦理。
8. 本案實際尺寸均以現況為主,如油漆、地坪工程等,施工廠商於投標前,需至現場實際勘估,實際施作數量作為主,施工廠商如有圖說不明,應請監造人員指示或按圖施作,不得任意施作並要求加價。
9. 排水管、溝施作原則以路面高程為依據,如遇有洩水坡向不順者,承商應予以調整使溝底不致積水情形發生。
11. 本工程與周邊銜接等施工界面處理及圖說未盡事宜,均依甲方及甲方監工指示施作,費用已酌列於[施工界面處理費]內,承商不得異議。
12. 本工程材料可選用同等品或更優於規範規定之材料,惟承商須於施工前,提出申請審查,並經甲方核可後方得建場使用。

圖號索引表

圖號	圖樣內容
①/12 A/1	施工說明、工區位置圖、圖號索引表
②/12	全區整體配置圖
③/12 A/1	地坪施工平面圖
④/12 A/1	組合屋廁所施工詳圖一
⑤/12 A/1	組合屋廁所施工詳圖二、廁所底層地坪詳圖、大圖輸出參考樣式圖
⑥/12 A/1	組合屋廁所結構詳圖
⑦/12	植栽施工圖、托布盆流理權參考圖
⑧/12 A/1	地磚、界石施工詳圖
⑨/12 A/1	軟籐椅施工詳圖
⑩/12 A/1	臨時交通維持設施詳圖、告示牌詳圖、乙種施工圍籬示意圖
⑪/12	圖例說明、數位監視設備規範說明
⑫/12	弱電設備一層平面圖

臺東縣大武鄉公所

工程名稱 大武鄉尚武村地方創生基地室內裝修與景觀活動廁所工程

圖樣內容 施工說明、工區位置圖、圖號索引表

設計單位公司章

設計單位

佳品工程顧問有限公司
JIA-PIN ENGINEERING CONSULTANTS CO., LTD


技師執業圖記

圖號

槽名

1/12
A/1


E110049

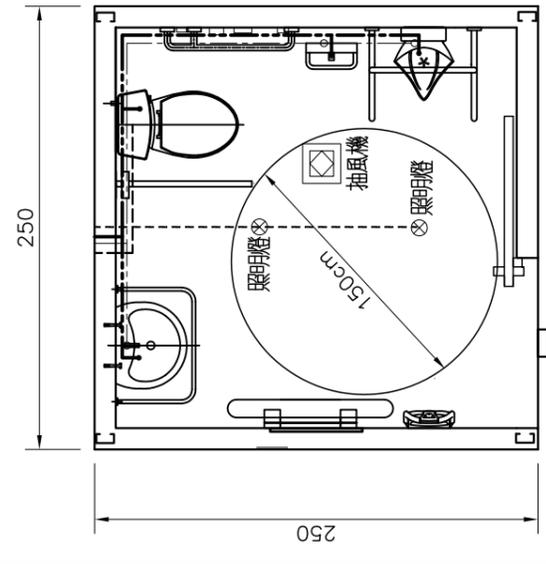

① 廁所管線示意圖
SCALE:1/40

圖例	圖名
---	4" 污水管
---	2" 排水管
---	3/4" 清水管
---	銅線線徑2.0mm 外附4分CD軟管
⊙	開關

室內照明燈均為15W-LED燈

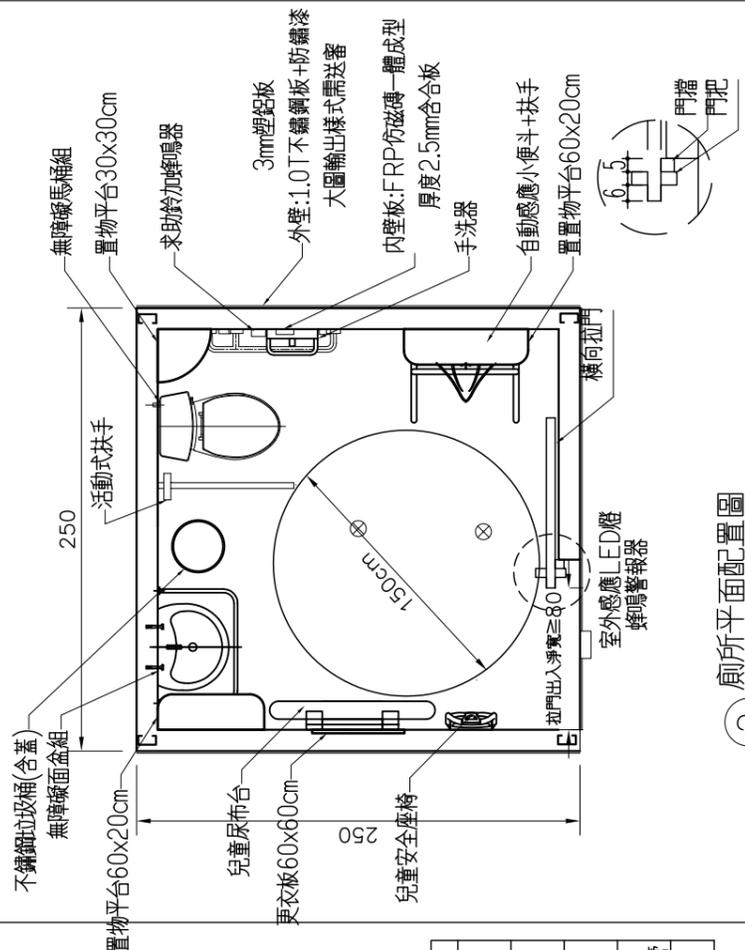


② 廁所平面配置圖
SCALE:1/40


其餘衛生設備依現況適當位置設置

③ 廁所右側立面圖
SCALE:1/40


配合無障礙設計,正、地面地連接縫以 $\leq 1.5\text{cm}$ 為主

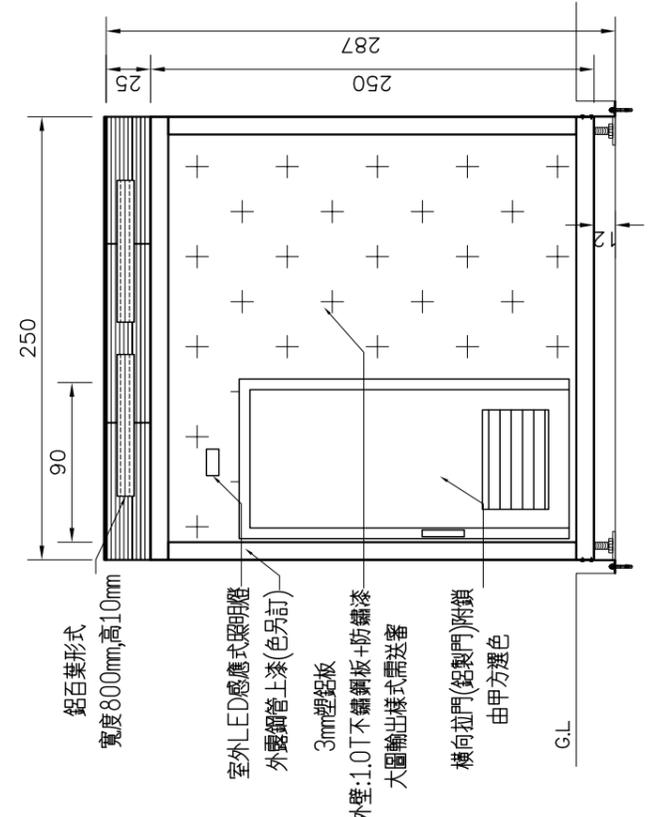

④ 廁所正立面圖
SCALE:1/40

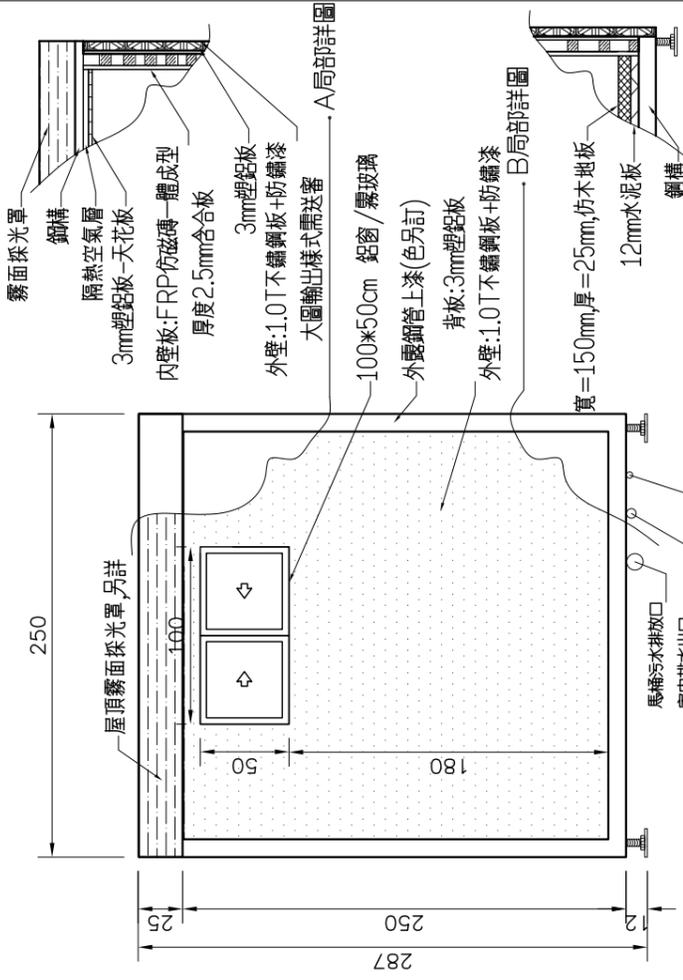

⑤ 廁所背立面圖
SCALE:1/40

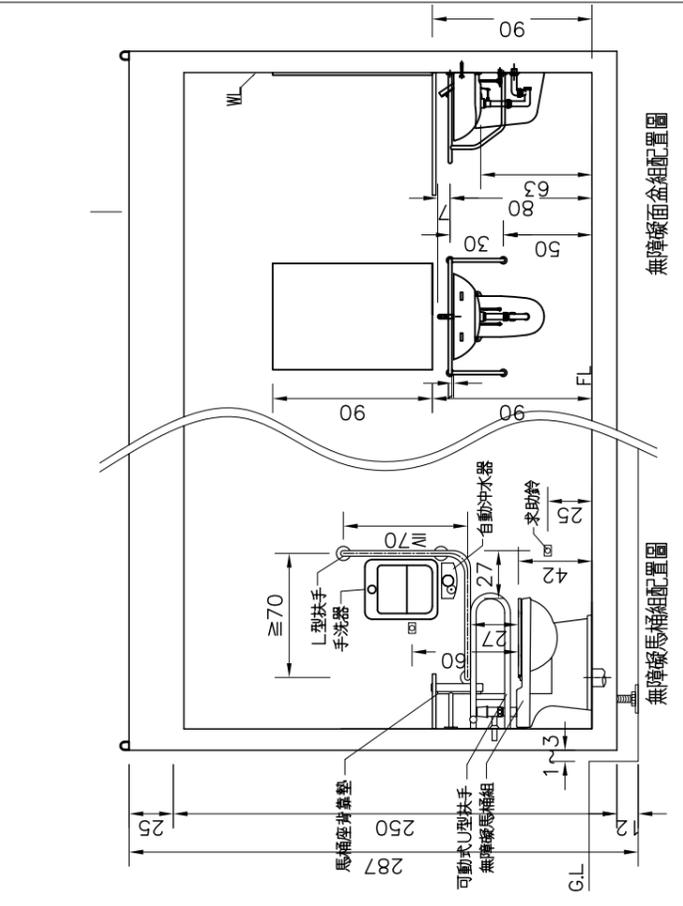


⑥ 廁所側立面圖
SCALE:1/40


無障礙設備施作,依無障礙設施設計規範為主

組合屋廁所施工詳圖一


註:1.廁所給排水管線路施作原則配合另案銜接修,並調整洩水坡度,相關費用併入廁所內。
2.廠商依圖說材質施工,尺寸及樣式依送審核定購置樣式為主,以總價不變作為合約數量為原則。

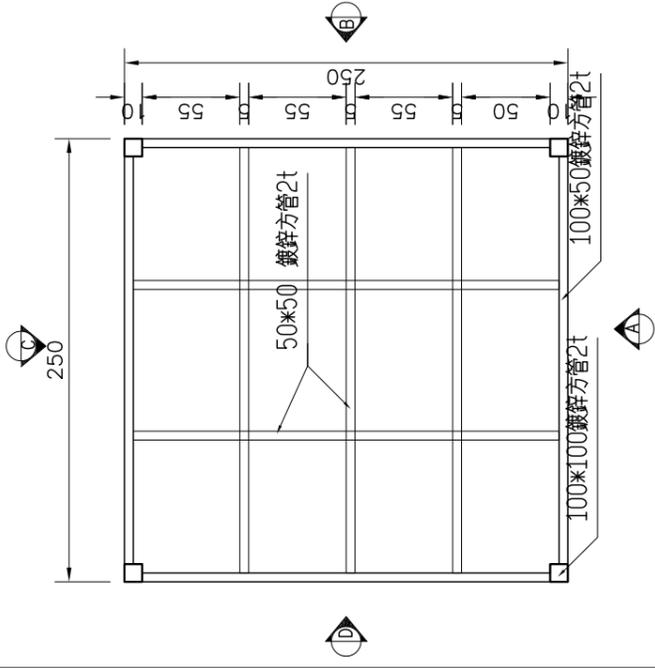


① 底部結構示意圖
SCALE:1/40

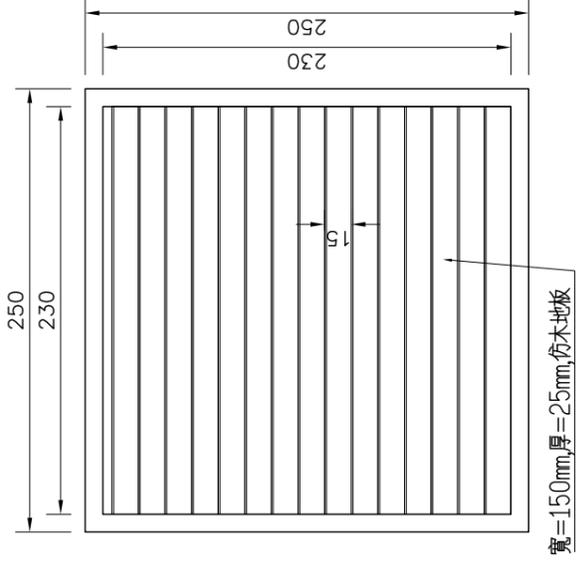


② 底盤仿木結構平面圖
SCALE:1/40
寬=150mm,厚=25mm,仿木地板

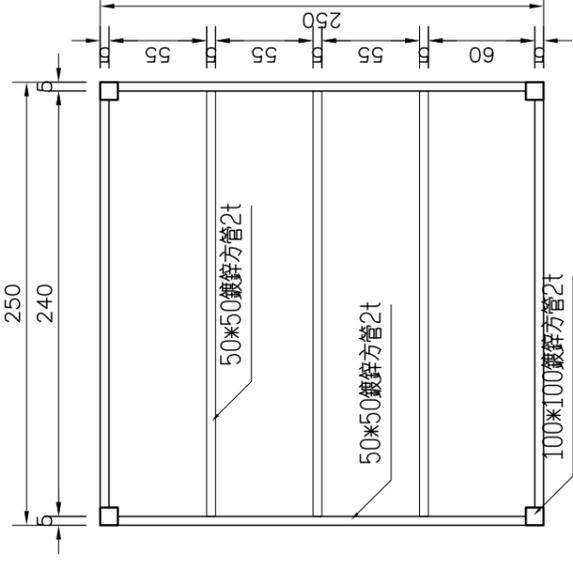


③ 頂盤結構平面圖
SCALE:1/40

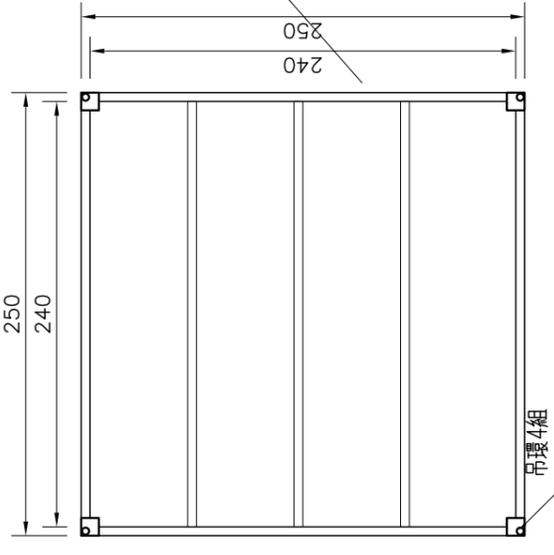


④ 天花板結構平面圖
SCALE:1/40
吊環4組

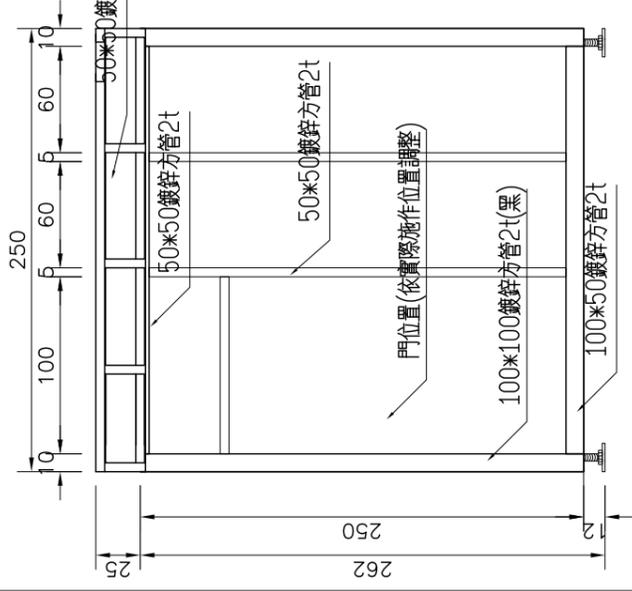


⑤ A向結構立面圖
SCALE:1/40

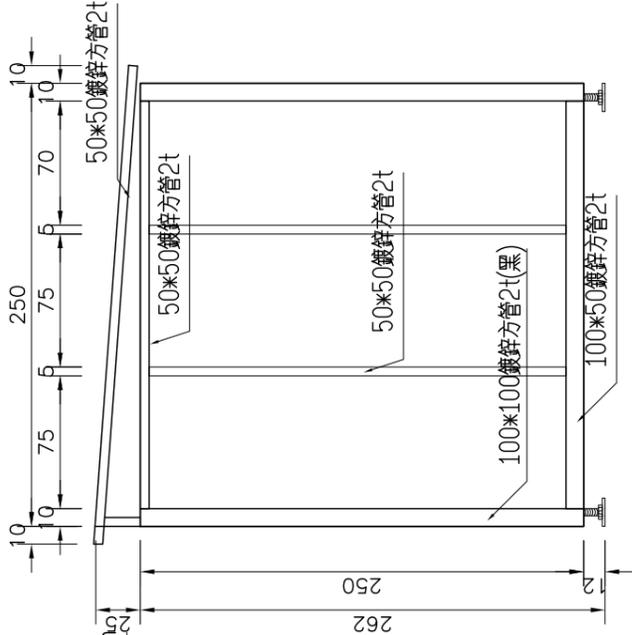

⑥ B向結構立面圖
SCALE:1/40

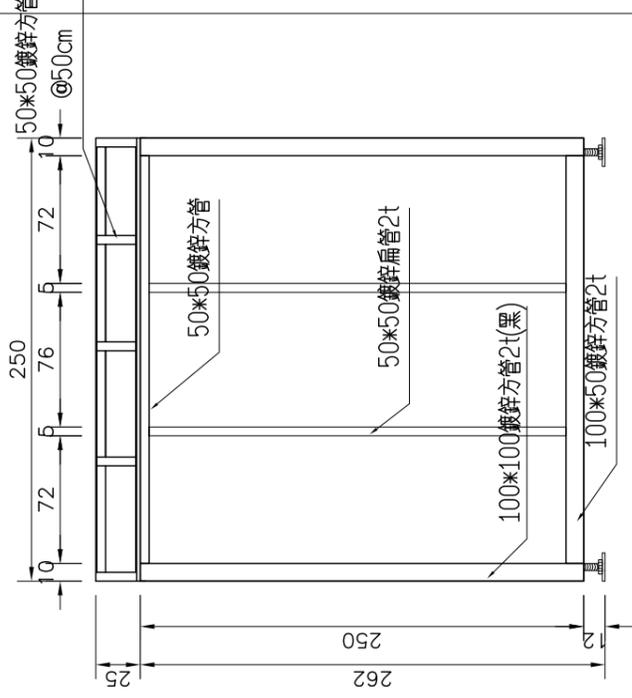

⑦ C向結構立面圖
SCALE:1/40

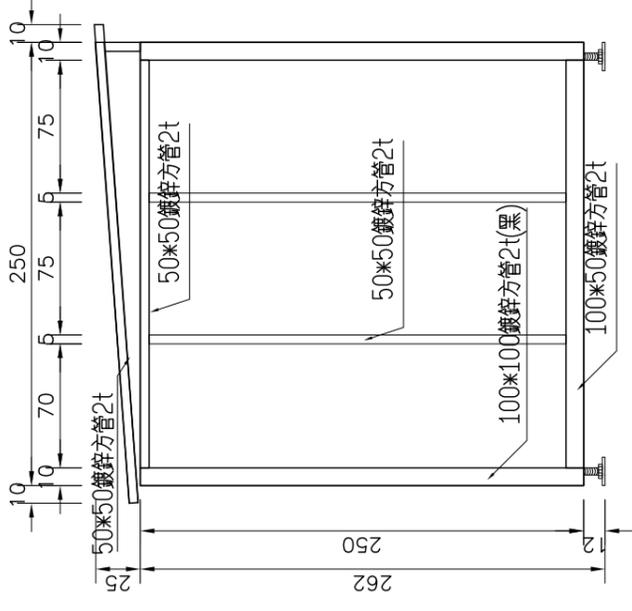

⑧ D向結構立面圖
SCALE:1/40

組合屋廁所結構詳圖

工程名稱
圖樣內容

大武鄉尚武村地方創生基地室內裝修與景觀活動廁所工程

組合屋廁所結構詳圖

設計單位公司章

佳品工程顧問有限公司
JIA-PIN ENGINEERING CONSULTANTS CO.,LTD

技師執業圖記

圖號

槽名

6/12
A

E110049

臺東縣大武鄉公所

說明


- 1.流理檯選購新品L=120cm不鏽鋼檯面及槽體或訂製品為主,下櫃附門片及抽屜,並測試正常使用為主.
- 2.拖布盆選購新品落地式瓷器,固定於牆壁及地板,參考電光、和成、凱撒或同等品.
- 3.相關給排水管打鑿、鑽孔及修補銜接處理,配合現況適當位置施作,費用計入水電費
- 4.不鏽鋼檯上檯面毛絲面處理、進場時需保留外覆膠布設置,以確保為新品
- 5.選購前廠商需提送樣式或型錄等資料,送由監造單位及甲方確認後方可購入,並於進場時統一驗收確認
- 6.圖說樣式尺寸僅供參考,成品以廠商實際購置或訂製之型式為主

植栽數量表

工料項目	單位	數量	全計
植巴西地磁草	m2	85.76	

植栽工程施工及養護補充說明:

- 1.本工程所使用之客土須為適合本工程植物生長之良質土,且不得夾雜直徑大於2cm之石礫,混凝土塊,雜草根及其他有害植物生長之雜物.
- 2.廠商須於工程驗收合格次日起養護6個月,種植初期每天(早晚各一次)灑水,30日後每日澆水傍晚一次,90日後確認植栽存活,養護期間至少每2日澆水一次,並且於養護期結束前至少須做病蟲害防治,施有機肥及除雜草3次(平均二個月一次,雜草率須小於5%).
- 3.廠商須於養護期期滿並經機關指派工程可驗收後,始可請領養護費
- 4.驗收與計價:
承攬廠商需將本植栽工程繪製配置竣工圖,按實際施工情形標示植栽其相關位置與數量,俾作結算之依據,並提送文件呈監造單位辦理估驗或驗收.

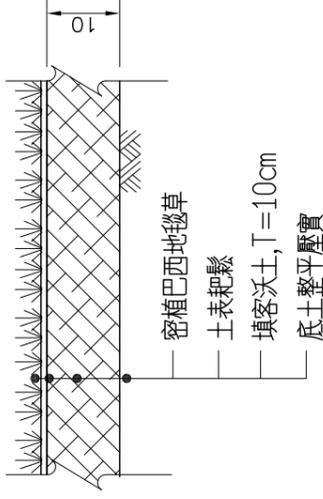

草皮施工圖 SCALE=N.T.S



拖布盆、流理檯參考圖

高壓界石材料規範：

- 一. 面層材料必須全部使用經濟部公告可再利用之再生玻璃粒料(玻璃粒徑不得大於4 mm)加水泥、色料。底層材料為水泥、砂石、再生粒料，經高壓震動結合成形，再經拋光加工處理，使面層有光線折射效果。

二. 品質要求

1	抗壓強度(平均值)	3000psi
2	製造廠資格	a. 須領有預鑄混凝土緣石環保標章證書 b. 須領有預鑄混凝土緣石正字標記證書

三. 交貨之材料與送審通過之樣品及檢驗通過之材料須質感相同，否則監造單位有權退貨。

- 四. 為維護甲方權益及設計監造之原設計理念，並確保地磚之品質、製造材料與色澤之一致性，同一工程使用之地磚、植草磚、高壓界石、花台石、護坡磚等水泥製品必須為同一廠商所生產。
- 五. 完工用驗收時須檢附：
 1. 有工程案名之含規格、數量、顏色之生產暨出貨證明書正本。

環保復古地磚設計規範：

- 一. 面層材料必須全部使用經濟部公告可再利用之再生玻璃粒料(玻璃粒徑不得大於4mm)加水泥、色料。底層材料為水泥、砂石、再生粒料，經高壓震動結合成形，經適當養護後以機具或人工將磚體菱角菱線打鑿成自然狀，仿古時手工打鑿之天然石塊般，不得以模具印製規律凹凸線條。

二. 品質要求

1	抗壓強度(平均值標準)	CNS 13295 C級以上
2	製造廠資格	c.須領有高壓混凝土地磚正字標記證書 b.須領有高壓混凝土地磚環保標章證書及綠建材標章證書

三. 鋪面收邊使用洗石子界石或洗石子路緣石，製造廠須領有預鑄混凝土緣石正字標記證書。


- 四. 承包商與甲方簽約後施工前須將材料樣品及製造廠之資格、產品認證文件送請監造單位審核，製造廠之產品認證文件如下：
 1. 高壓混凝土地磚正字標記證書
 2. 高壓混凝土地磚環保標章證書
 3. 高壓混凝土地磚綠建材標章證書

五. 交貨之材料與送審通過之樣品及檢驗通過之材料須質感相同，否則監造單位有權退貨。


- 六. 為維護甲方權益及設計監造之原設計理念，並確保地磚之品質、製造材料與色澤之一致性，同一工程使用之地磚、高壓界石等水泥製品必須為同一廠商所生產。

七. 完工用驗收時須檢附：

1. 有工程案名之含規格、數量、顏色之生產暨出貨證明書正本。

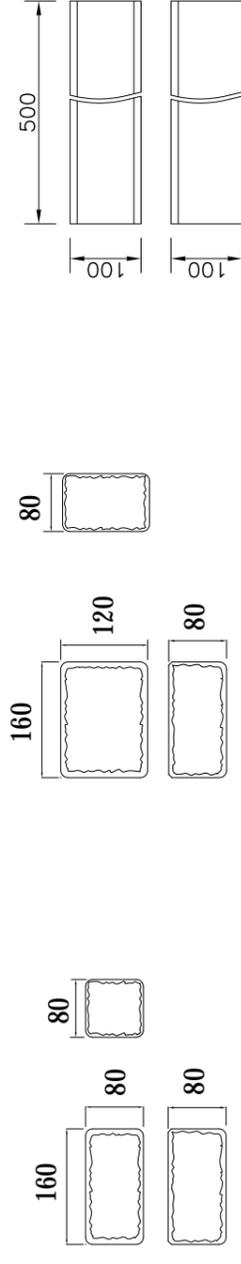


高壓界石
L160*W80*H80
L160*W120*H80
L500*W100*H100

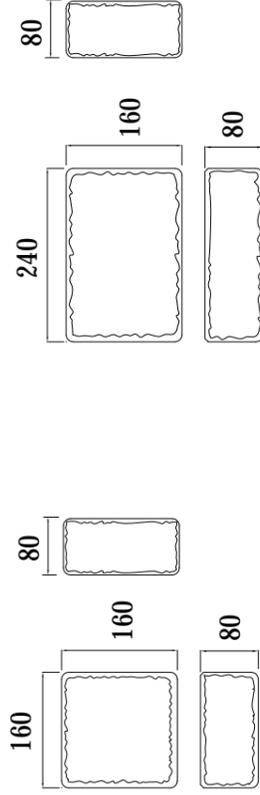


環保復古地磚大樣圖 單位:mm
L160*W160*H80
L240*W160*H80
L160*W240*H80


環保復古地磚大樣圖 單位:mm

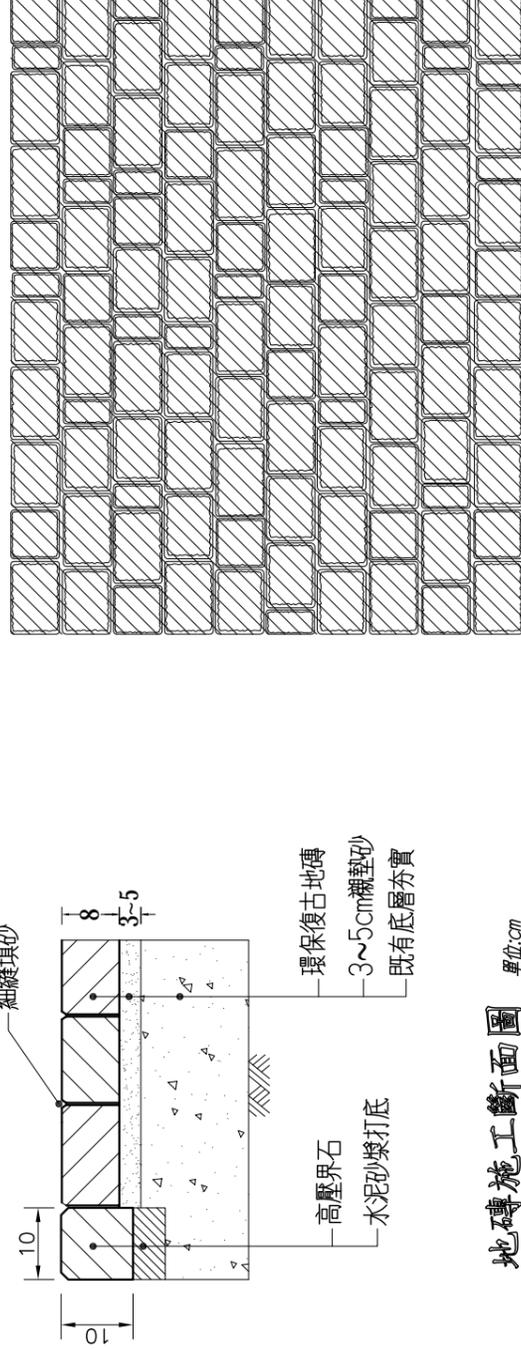

地磚施工斷面圖 單位:cm


地磚鋪設平面參考圖

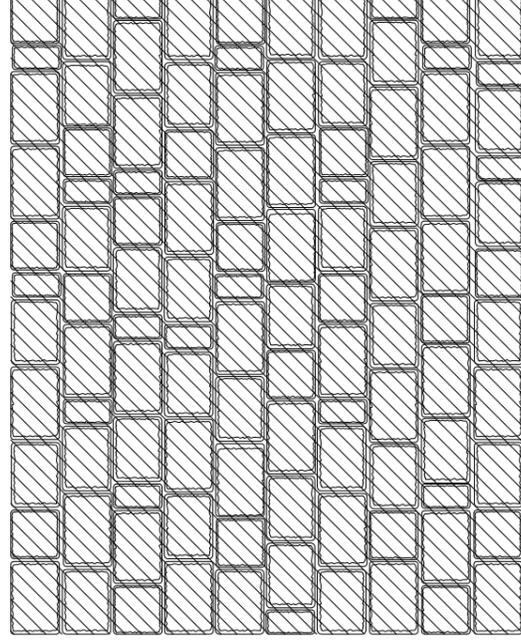

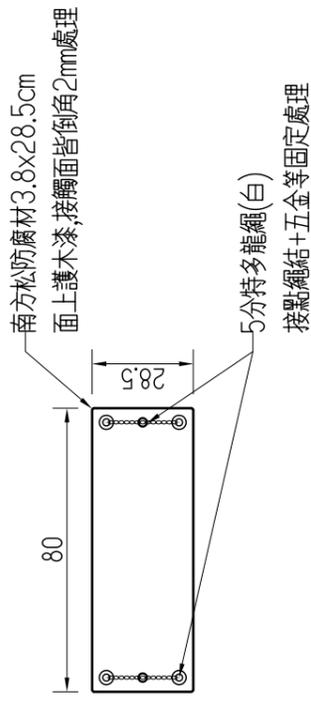

鞦韆椅平面圖

SCALE=1/20

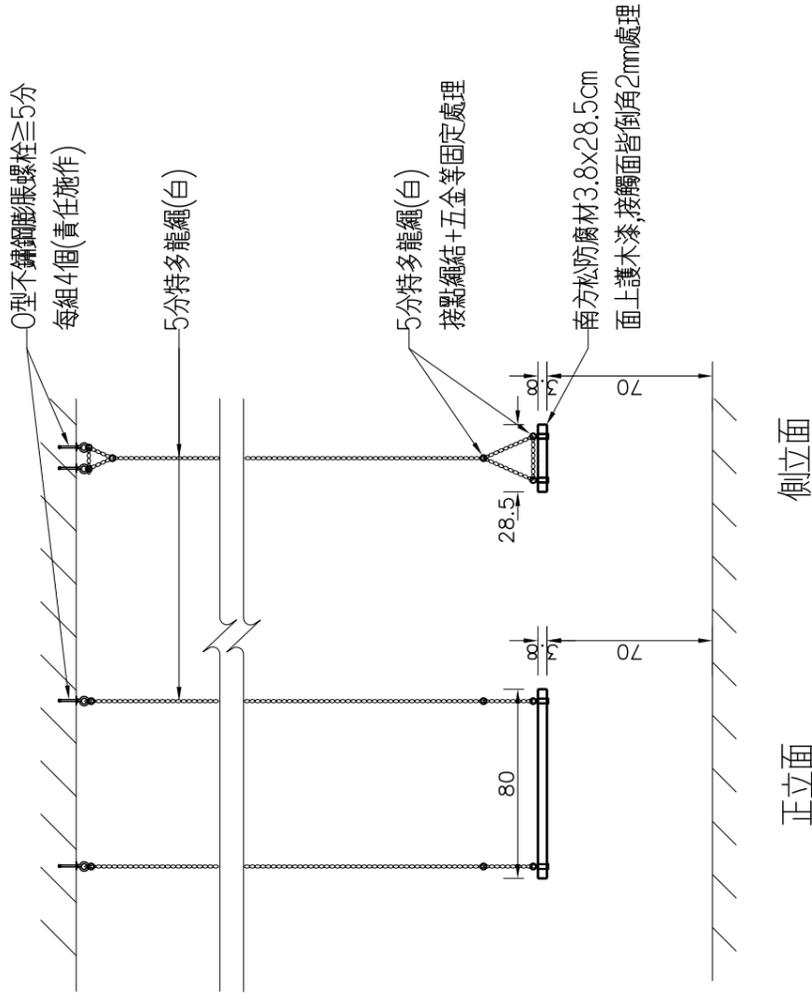


鞦韆椅立面詳圖

SCALE=1/30


共4組

木料施工規範:


- 1.木料樹種及等級:南方松防腐材(Southern pine),學名:Pinus Spo原木製品.
- 2.本木作工程所有木料為維護安全品質,木料表面均須四面刨光及接觸面導角,需上一道防腐處理後,層先拋光上二道護木漆.
- 3.木作材料於自然環境下天然溼漲、乾縮容許尺寸為8mm之內,木材裁切、施工容許誤差尺寸在5mm之內,木料損耗以15%計。
- 4.本工程圖面標示所有接合方式採責任制,為維護接合安全強度,施工中如甲方認為木作結構需以五金補強處,承攬廠商需依甲方指示予以補強,承攬廠商不得異議.

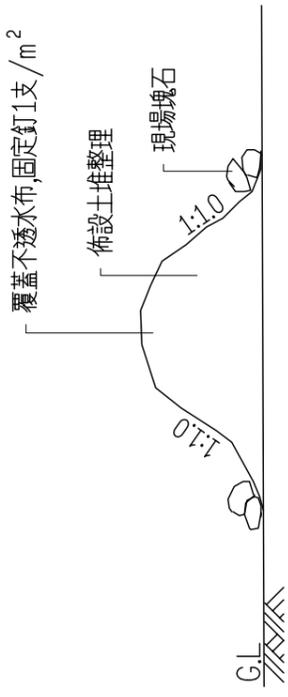


暫置土方及裸坡臨時覆蓋圖

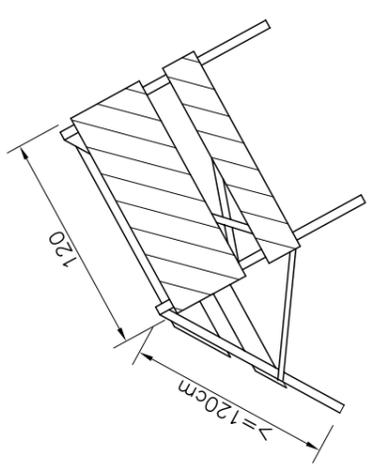

鋁質或其他材料活動型拒馬

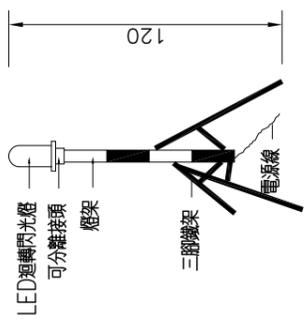

交流式附三腳架警告燈號

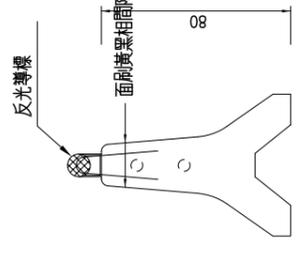


側視圖

附註:
 1. 活動型紅澤西護欄正面應貼工程級反光紙及反光導標或加裝警告燈。
 2. 尺寸除註明者外，餘皆以公分為單位。
 3. 活動型紅澤西護欄(雙腳)可視工地需要使用平底型。

租賃活動型紅澤西護欄

臨時交通維持設施詳圖

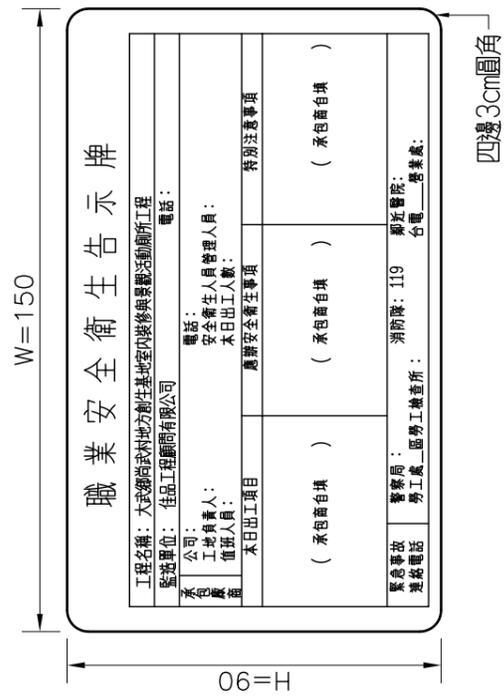

職業安全衛生告示牌詳圖


四邊3cm圓角

工程名稱 (Project Name)		大武鄉尚武村地方創生基地室內裝修與景觀活動廁所工程	
監造單位 (Construction Supervisor)	佳品工程顧問有限公司	設計單位 (Designer)	佳品工程顧問有限公司
施工廠商 (Contractor)	佳品工程顧問有限公司	工程概要 (Project Descriptions)	戶外地坪、廁所、木構構、監視設備等
施工期間 (Duration)	民國 年 月 日至 年 月 日 (DD/MM/YYYY~DD/MM/YYYY)	電話 (TEL)	
工地主任或工地負責人 (Site Manager)		電話 (TEL)	
專任工程人員 (Contractor's Professional Engineer)		全民營工專線及網址 (Hot Line and Web site)	0800-009-609 http://www.pcc.gov.tw
通報專線 (Complaints & Suggestions)		政府單位 (Government Ethics Department)	
經費來源 (Budgetary Sources)	1. 中央: (千元)(Unit:NT \$1,000) 2. 地方: 大武鄉公所 1,200 (千元)(Unit:NT \$1,000)	重要公告事項 (Notice)	1. 年(Yr) 月(M) 日(D): 2. 年(Yr) 月(M) 日(D): 3. 空氣污染防制管理辦法編號:


工程告示牌牌面詳圖

四邊3cm圓角

說明:
 1. 標示牌面尺寸為120x75cm(以3mm厚鋁板製作)
 2. 牌面為綠底白框白字。
 3. 標示牌設置地點應於本工程前段之適當位置。
 4. 框格之尺寸大小參照圖示尺寸。

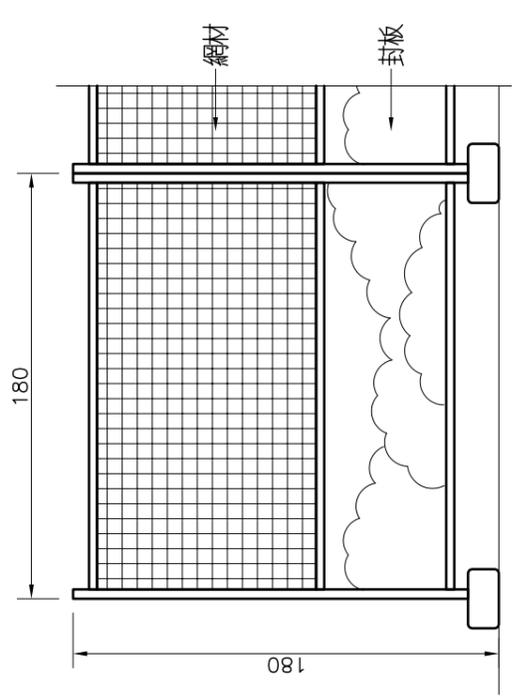

乙種施工圍籬示意圖

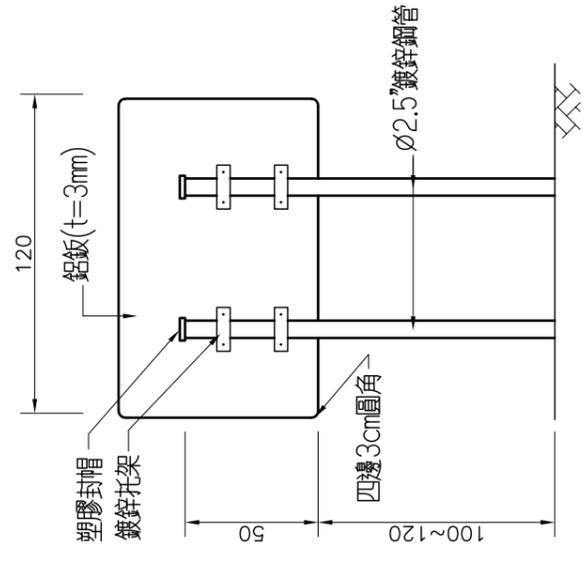

工程告示牌背立面詳圖

圖例說明


圖例	內容說明	安裝高度
	戶外型攝影機	FL+300cm 或天花板
	半球型室內攝影機	天花板

數位監視設備規範說明:

- 一、16路 數位監視錄影主機
(參考廠牌:HME / Panasonic / Bosch或同等品)
- 1.具備16組BNC影像輸入埠
 - 2.AHD1080P 高畫質影像
 - 3.4000G SATA 硬碟
 - 4.5種錄影品質(最低 / 低 / 一般 / 高 / 最高)設定
 - 5.支援智慧型手機(iPhone / iPad / Android)
遠端監看 / 監聽 / 影音回放
 - 6.錄影資料可由USB隨身碟、USB外接式硬碟及網路儲存備份
 - 7.智慧型搜尋,透過DVR或CMS軟體可快速找到錄影時間及回放
 - 8.設備內建感測器接點輸入,達到簡易保全功能
 - 9.錄影資料備份檔案可直接由DVR主機播放查看
 - 10.得標廠商送審設備需附
在台工廠登記證明,及商檢局BSMI認證,以確保日後維修
 - 11.得標廠商送審設備需附CE, FCC或UL 檢附其中兩項即可
 - 12.設備如為進口品需附完整進口報單及整機完稅證明書
 - 13.設置位置依甲方指示後另訂

- 二、紅外線高解析彩色攝影機(20米半球型)
(參考廠牌:HME / Panasonic / Bosch或同等品)
1. 解析度1920x1080(1080P)
 - 紅外線有效偵測距離20M
 3. 0 Lux(IR開啓)
鏡頭配置4、6、8(12,16mm 選購)/F2.0 固定式鏡頭
 - 背光補償●自動
 - 具電子快門、自動增益控制、白平衡自動控制功能
 - 濾光片切換裝置:有
 - 上蓋及主體採高硬度鋁合金製作
 - 得標廠商送審設備需附在台工廠登記證明,以確保日後維修
 - 設備如為進口品需附完整進口報單及整機完稅證明書

- 三、紅外線高解析彩色攝影機(40米戶外型)
(參考廠牌:HME / Panasonic / Bosch或同等品)
1. 解析度1920x1080(1080P)
 - 紅外線有效偵測距離40M
 3. 0 Lux(IR開啓)
鏡頭配置4、6、8(12,16mm選購)/F2.0固定式鏡頭
 - 背光補償●自動
 - 具電子快門、自動增益控制、白平衡自動控制功能
 - 濾光片切換裝置:有
 - 得標廠商 設備送審時需附CE,FCC 相關證明文件
 - 上蓋及主體採高硬度鋁合金製作
 - 得標廠商送審設備需附在台工廠登記證明,以確保日後維修
 - 設備如為進口品需附完整進口報單及整機完稅證明書

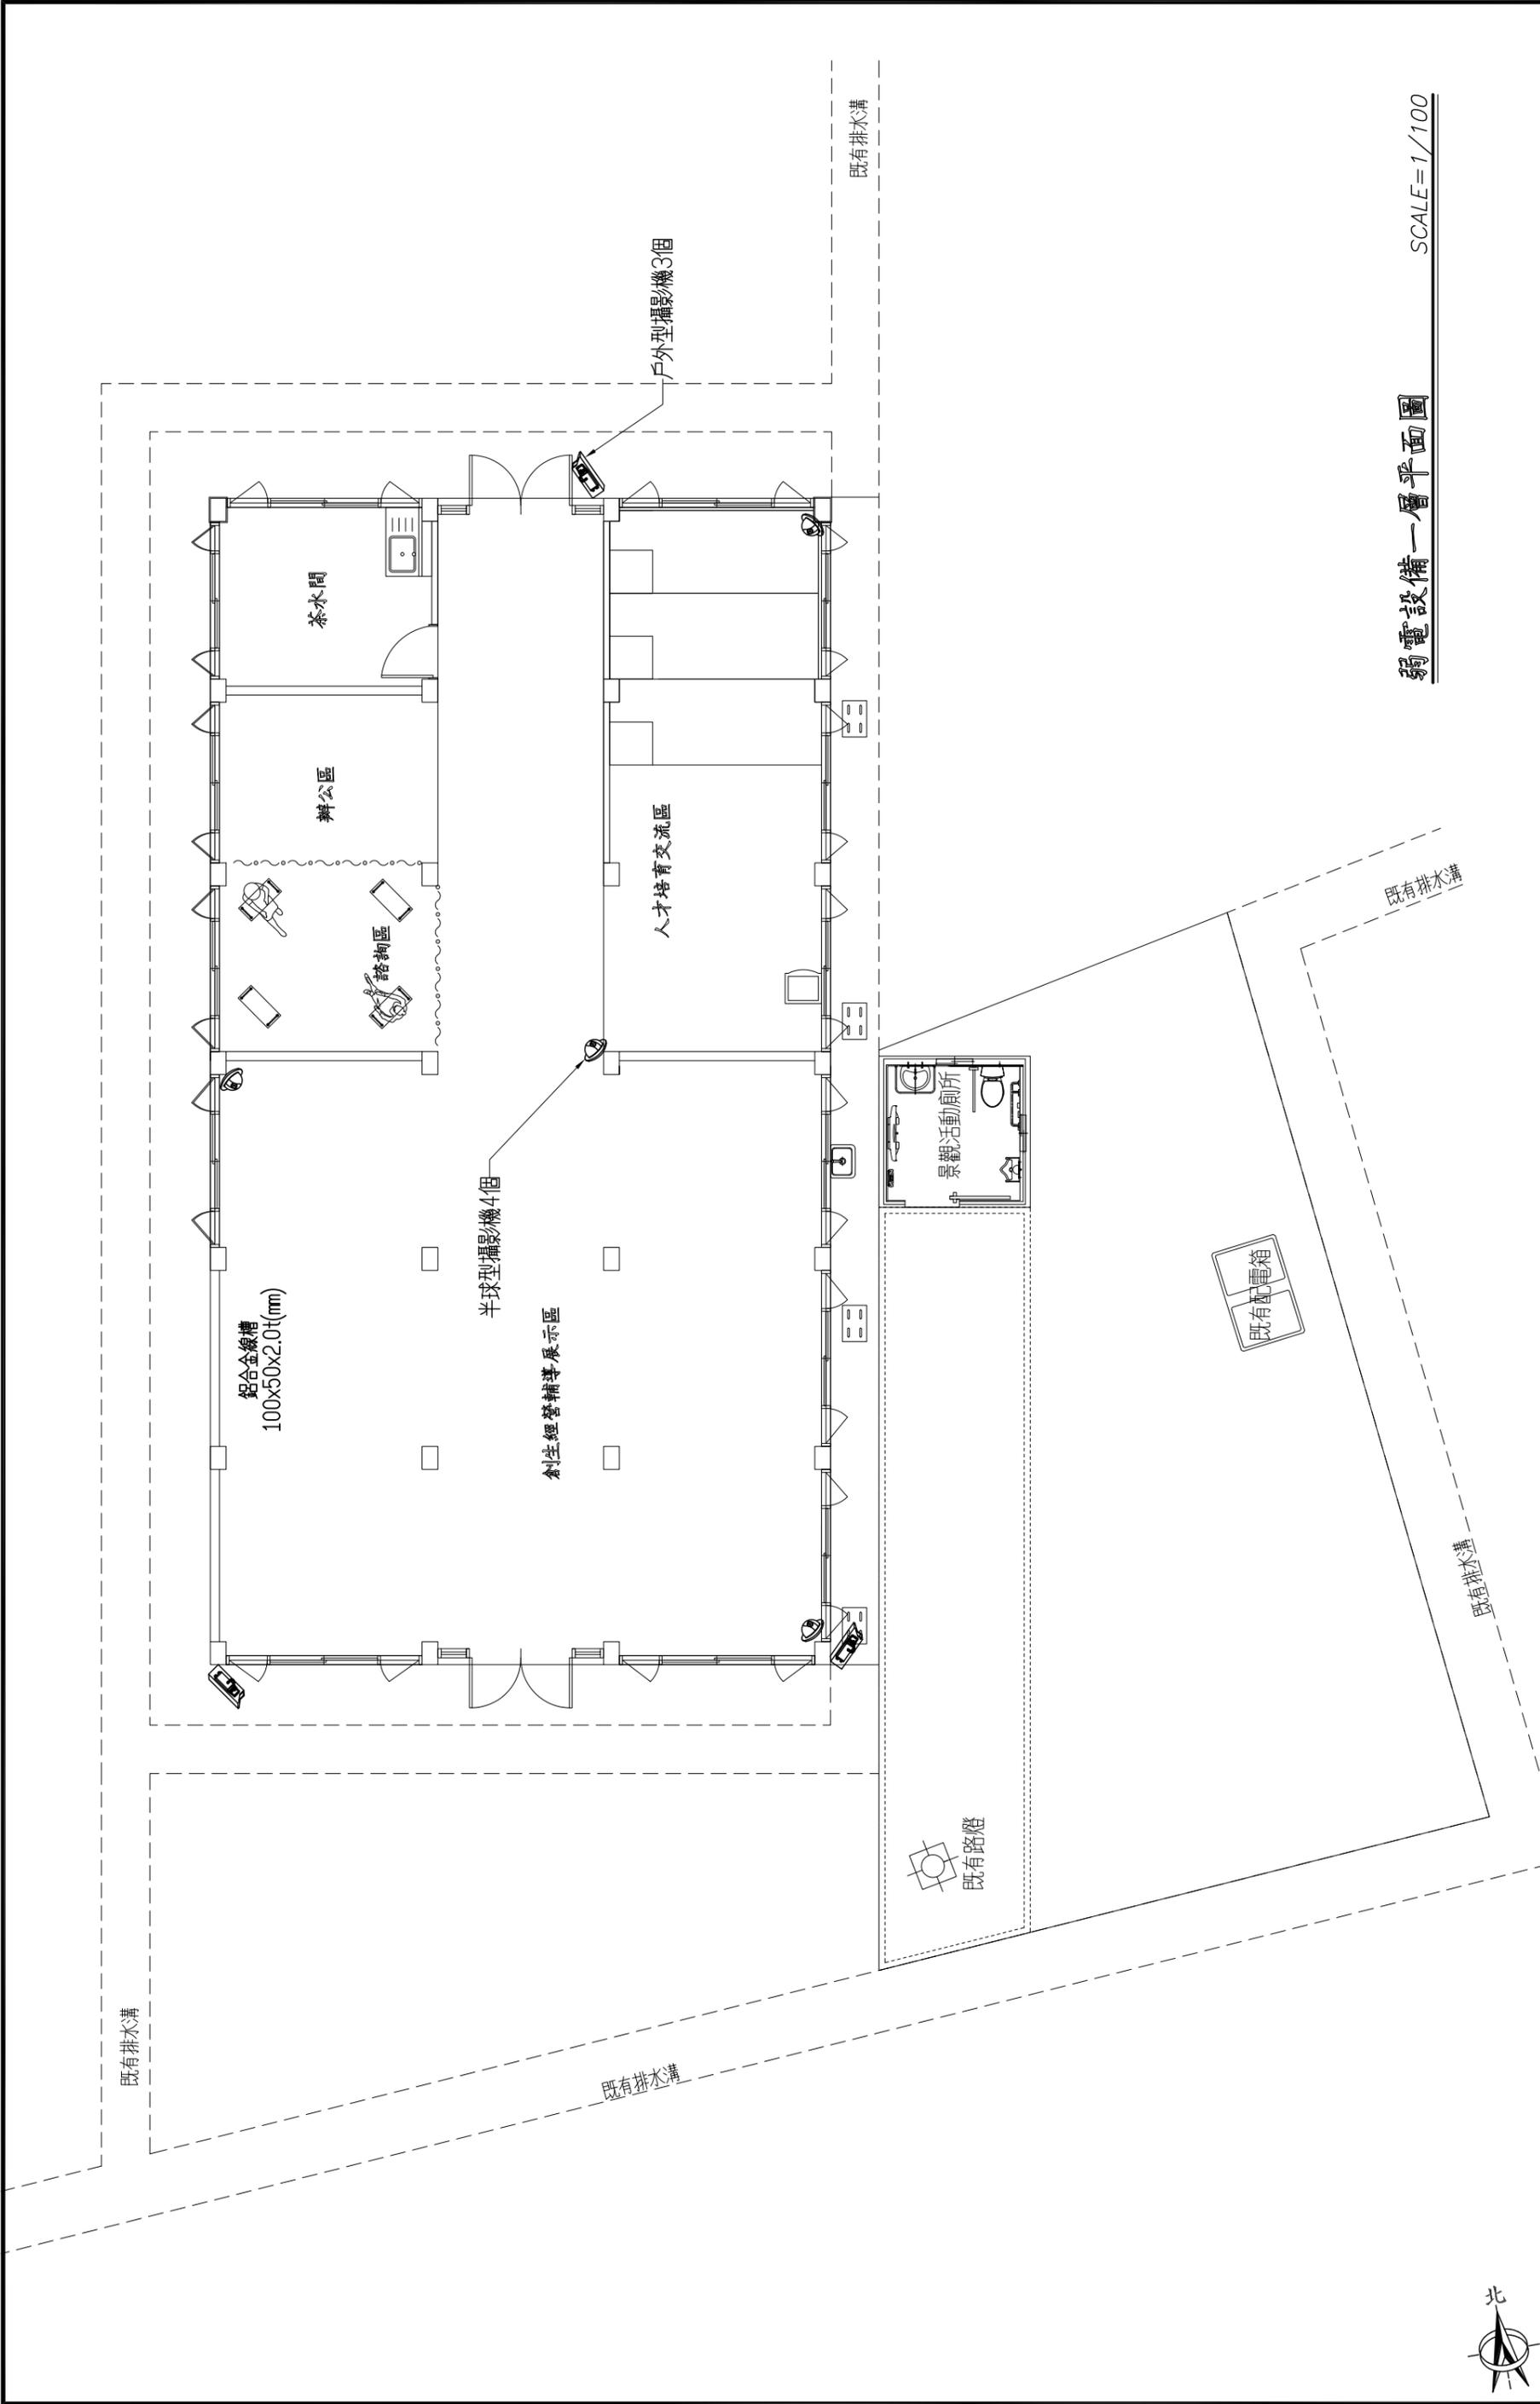

弱電設備一層平面圖 SCALE=1/100



臺東縣大武鄉公所 工程名稱 大武鄉尚武村地方創生基地室內裝修與景觀活動廁所工程 圖樣內容 弱電設備一層平面圖	設計單位	技師執業圖記	圖號	2/E12 E110049
	設計單位公司章	佳品工程顧問有限公司 JIA-PIN ENGINEERING CONSULTANTS CO.,LTD	槽名	