


1. 施工說明:

- 1.1 原有基礎表面全面清理。
- 1.2 底漆：使用奈米底漆將施工表面全面塗佈乙道，養護時間2-4小時。
- 1.3 防水層：使用單液彈性防水塗料將施工表面全面塗佈，養護時間4-8小時。重覆施作二道。
- 1.4 防水層：使用單液彈性防水塗料將施工表面塗佈第三道，同時貼上補強菱格網，養護時間4-8小時後，塗佈第四道，養護時間4-8小時。
- 1.6 接著層：使用高分子複合式防水材塗佈於施工表面，塗佈二道，養護時間4-8小時。
- 1.7 面漆：使用地坪防水面漆塗佈於施工表面，塗佈二道，養護時間4-8小時。
- 1.8 保護面層：使用透明面漆塗佈於表面，養護時間4-8小時。

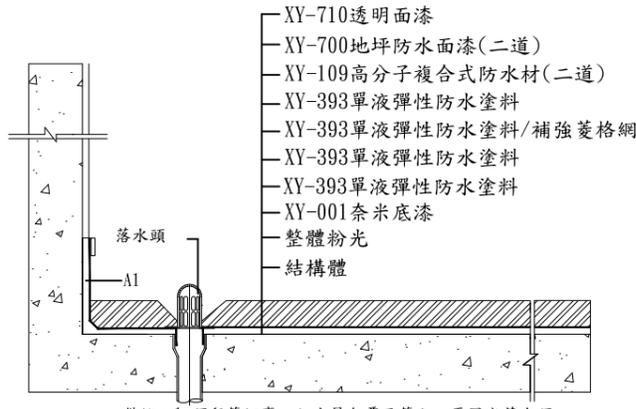


備註：1. 預留管切齊，防水層包覆至管內，再固定落水頭。
2. 女兒牆跟屋頂交接處做在結構體上。如圖示A1位置
3. 本圖說尺寸斷面僅供參考

1/6 屋頂防水

2. 施工說明:

- 2.1 原有基礎表面全面清理。
- 2.2 底漆：使用奈米底漆將施工表面全面塗佈乙道，養護時間2-4小時。
- 2.3 防水層：使用單液彈性防水塗料將施工表面全面塗佈，養護時間4-8小時。重覆施作二道。
- 2.4 防水層：使用單液彈性防水塗料將施工表面塗佈第三道，同時貼上補強菱格網，養護時間4-8小時後，塗佈第四道，養護時間4-8小時。
- 2.6 接著層：使用高分子複合式防水材塗佈於施工表面，塗佈二道，養護時間4-8小時。
- 2.7 面漆：使用斷熱塗料塗佈於施工表面，塗佈二道，養護時間4-8小時。
- 2.8 保護面層：使用透明面漆塗佈於表面，養護時間4-8小時。

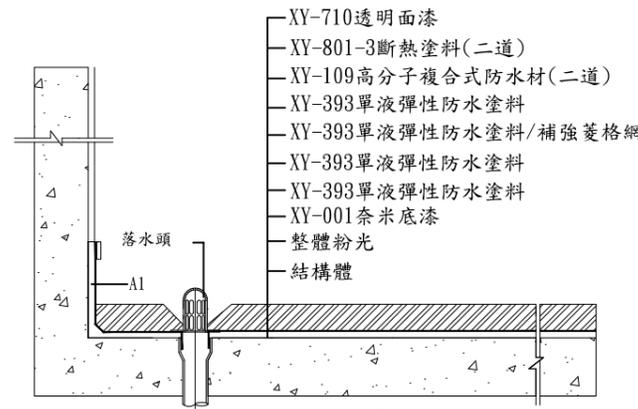


備註：1. 預留管切齊，防水層包覆至管內，再固定落水頭。
2. 女兒牆跟屋頂交接處做在結構體上。如圖示A1位置
3. 本圖說尺寸斷面僅供參考

2/6 屋頂防水隔熱

3. 施工說明:

- 3.1 原有基礎表面全面清理。
- 3.2 底漆：使用強化底漆將施工表面全面塗佈乙道，養護時間2-4小時。
- 3.3 防水層：使用水性丙烯酸防水膠將施工表面全面塗佈，養護時間4-8小時。重覆施作三道。
- 3.4 PS保護板：全面鋪設PS保護板。

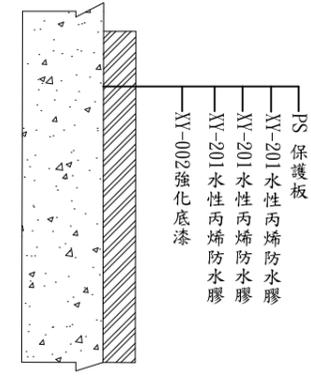


註：本圖說尺寸斷面僅供參考

3/6 地下室外牆防水(含1.5mmPS板)

4. 施工說明:

- 4.1 結構體表面，全面清理。
- 4.2 使用底油全面塗佈於施工表面。
- 4.3 使用瀝青膠施作於底油表面。
- 4.4 全面鋪設斷根毯。
- 4.5 全面鋪設排水板。
- 4.6 全面鋪設長纖維濾水不織布。

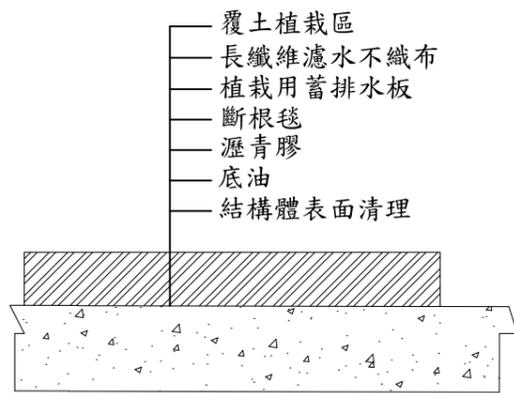


註：本圖說尺寸斷面僅供參考

4/6 地坪外露頂版防水(植栽區)

5. 施工說明:

- 5.1 施工表面全面清理。
- 5.2 防水粉刷：將水泥、砂及自癒型水泥添加劑按比例混合均勻，鏟塗於施工表面，施作厚度2cm以上。

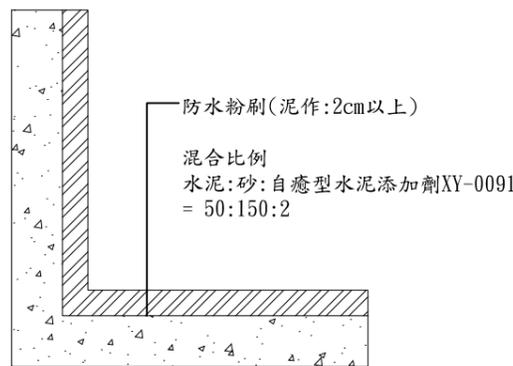

註：本圖說尺寸斷面僅供參考

5/6 筏基、電梯機坑防水

修正REVISION

日期DATE

內容DESCRIPTION

業主

工程名稱

圖名PROJECT

防水工程

簽章DESIGNED BY

核對CHECKED BY

比例尺SCALE

日期DATE

圖號

張號

6/6